


MALOWANIE:

PAINTING

POWŁOKA ANTYKOROZYJNA (ANTICORROSIVE PAINT)
KOLOR (COLOUR) RAL 7021

FUNDAMENT:

FOUNDATION F150
FUNDAMENT NIE WCHODZI W SKŁAD ZESTAWU
FOUNDATION IS NOT INCLUDED INTO THE SET.

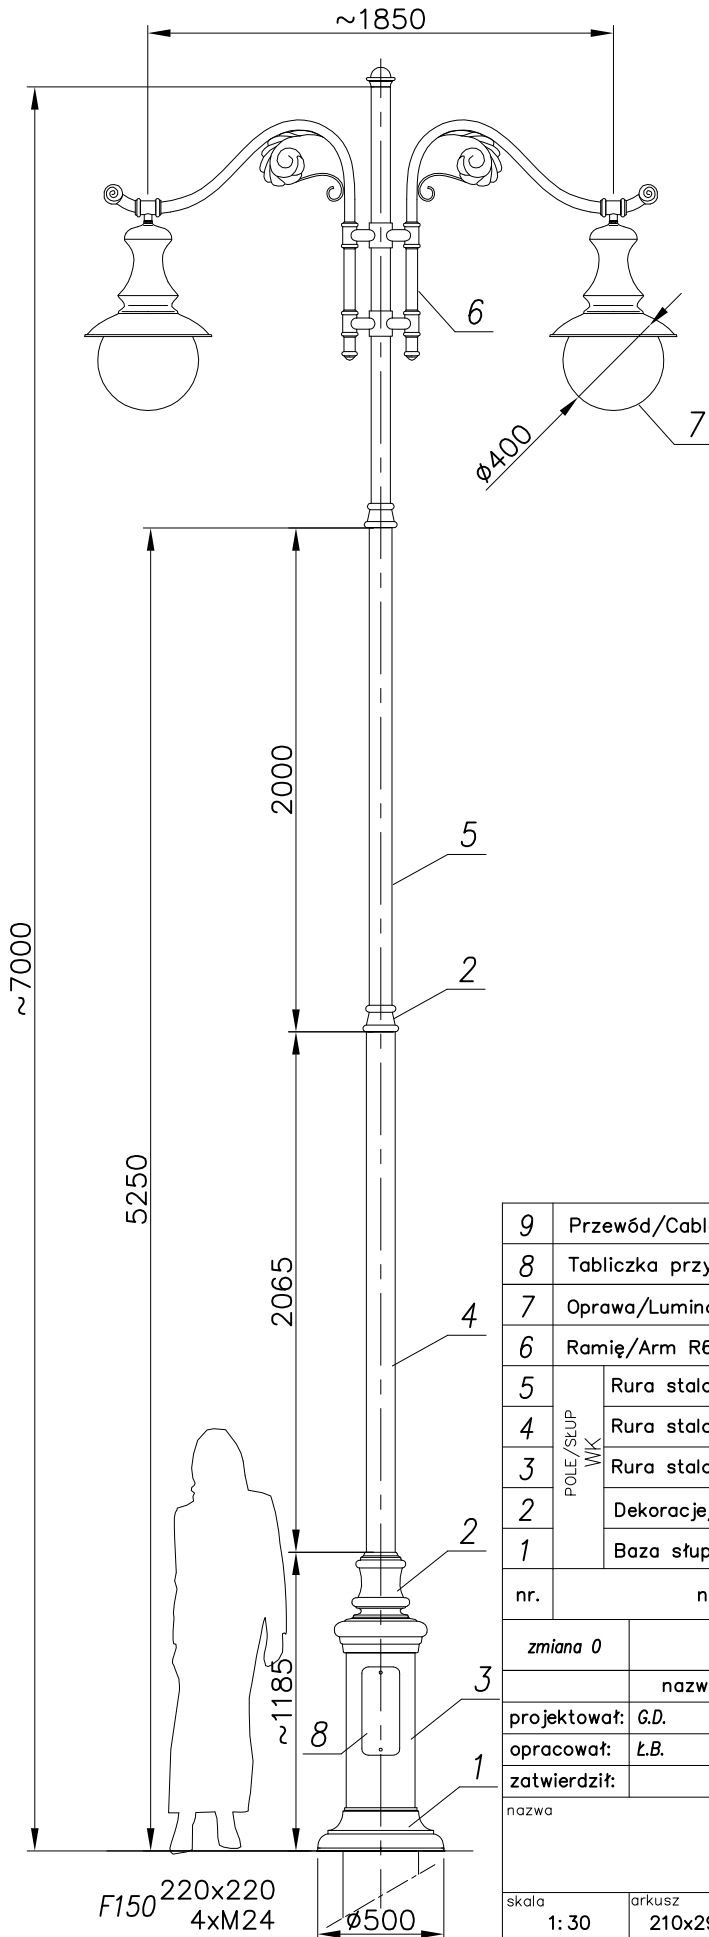

| nazwa/name | wartość value |
|--|---------------|
| strefa obciążenia wiatrem wind zone | I |
| wsp.dynamiczny dynamic rate | 1.2 |
| kategoria terenu terrain category | II |
| klasa obciążenia load class | B |
| częściowy wsp. dla obc. wiatrem partial rate for wind load | 1,2 |
| częściowy wsp. dla obc. stałego partial rate for fixed load | 1,2 |
| obliczeniowa prędkość wiatru wind speed | 22 [m/s] |

ACCORDING TO: PN-EN 40-3-1, PN-EN 40-3-3

| | | | | | | | | |
|--------------|---------------------------------------|---------------|------------------------------------|---|---------------|------------|-------|---|
| 9 | Przewód/Cable YDY 3x1,5m ² | - | - | - | - | - | - | - |
| 8 | Tabliczka przył./ Fuse box | - | - | 1 | - | - | - | - |
| 7 | Oprawa/Luminary 05 (DAWD) | L-0005 | polycarbonate/al. poliwęglan/d. | 2 | - | - | - | - |
| 6 | Ramię/Arm R61 | R-0R61 | aluminium | 2 | - | - | - | - |
| 5 | Rura stalowa/Steel pipe Ø89 | - | stal/steel | 1 | - | - | - | - |
| 4 | Rura stalowa/Steel pipe Ø114 | - | stal/steel | 1 | - | - | - | - |
| 3 | Rura stalowa/Steel pipe Ø273 | - | stal/steel | 1 | - | - | - | - |
| 2 | Dekoracje/Decorations | - | odlew aluminium aluminium cast | 3 | - | - | - | - |
| 1 | Baza słupa/Base WK | - | odlew aluminium aluminium cast | 1 | - | - | - | - |
| nr. | nazwa | rysunek | material | ilość | jedn. | cafk. | uwagi | |
| | | | | | waga | | | |
| zmiana 0 | | | tolerancja wykonania +/- 20 mm | | | | | |
| | nazwisko | data | podpis | nazwa zakładu | | | | |
| projektował: | G.D. | | | FIRMA PRODUKCYJNO-HANDLOWA "ART-METAL" Sp.J. | | | | |
| opracował: | L.B. | 16.01.2011 | | ul.Jabłoniowa 124, 83-331 Lapino Kartuskie tel.(+48 58) 681 80 78 http://www.art-metal.pl | | | | |
| zатwierdził: | | | | art metal | | | | |
| nazwa | | | hc=7000 | | WK/2xR61/2x05 | | | |
| | | | WK8/05 | | | | | |
| skala | arkusz | numer rysunku | STANDARD | | | nr.arkusza | | |
| 1: 30 | 210x297 | WK8/05 | | | | 1/1 | | |